


Круглогодичная часть

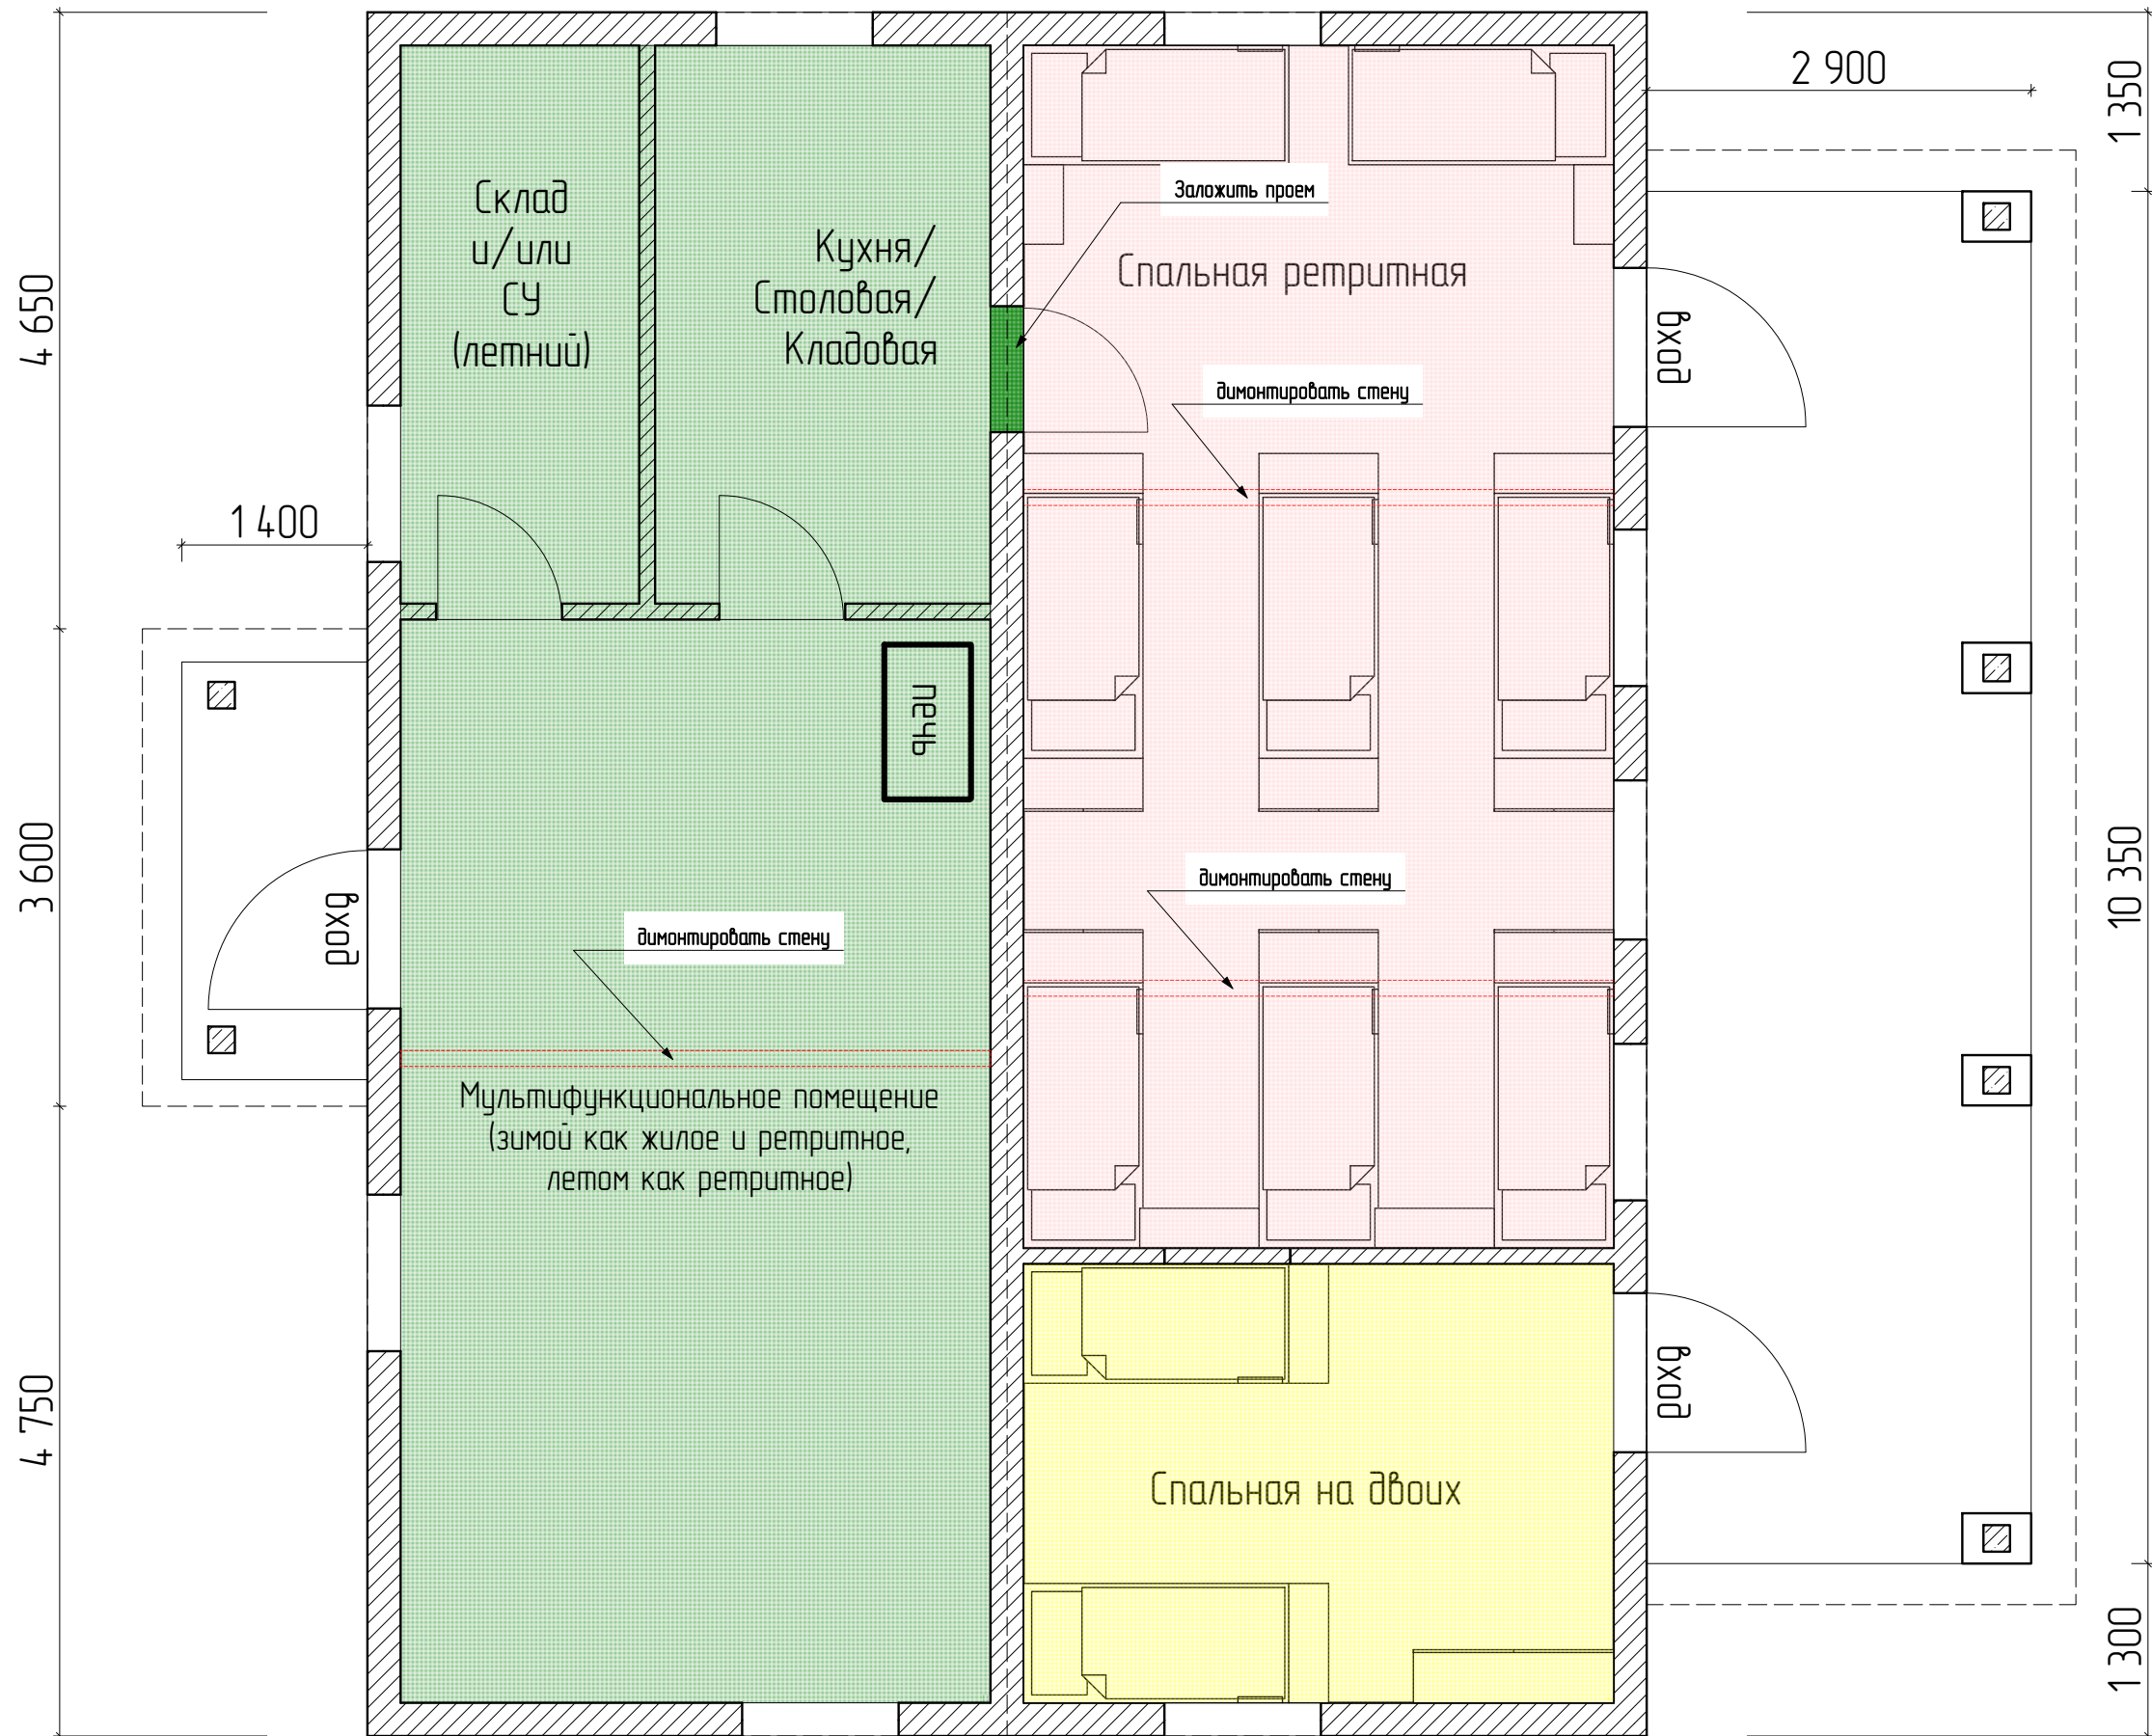

1. НУЖНО ДУМАТЬ НАД КОНСТРУКЦИЕЙ ПЕЧИ
2. ЗИМНИЕ ТУАЛЕТЫ НА УЛИЦЕ.
3. ГЕНЕРАТОР ПОД НАВЕСОМ, НА УЛИЦЕ, СО СТОРОНЫ КУХНИ